


RECINTO DEPORTIVO ALMAYATE

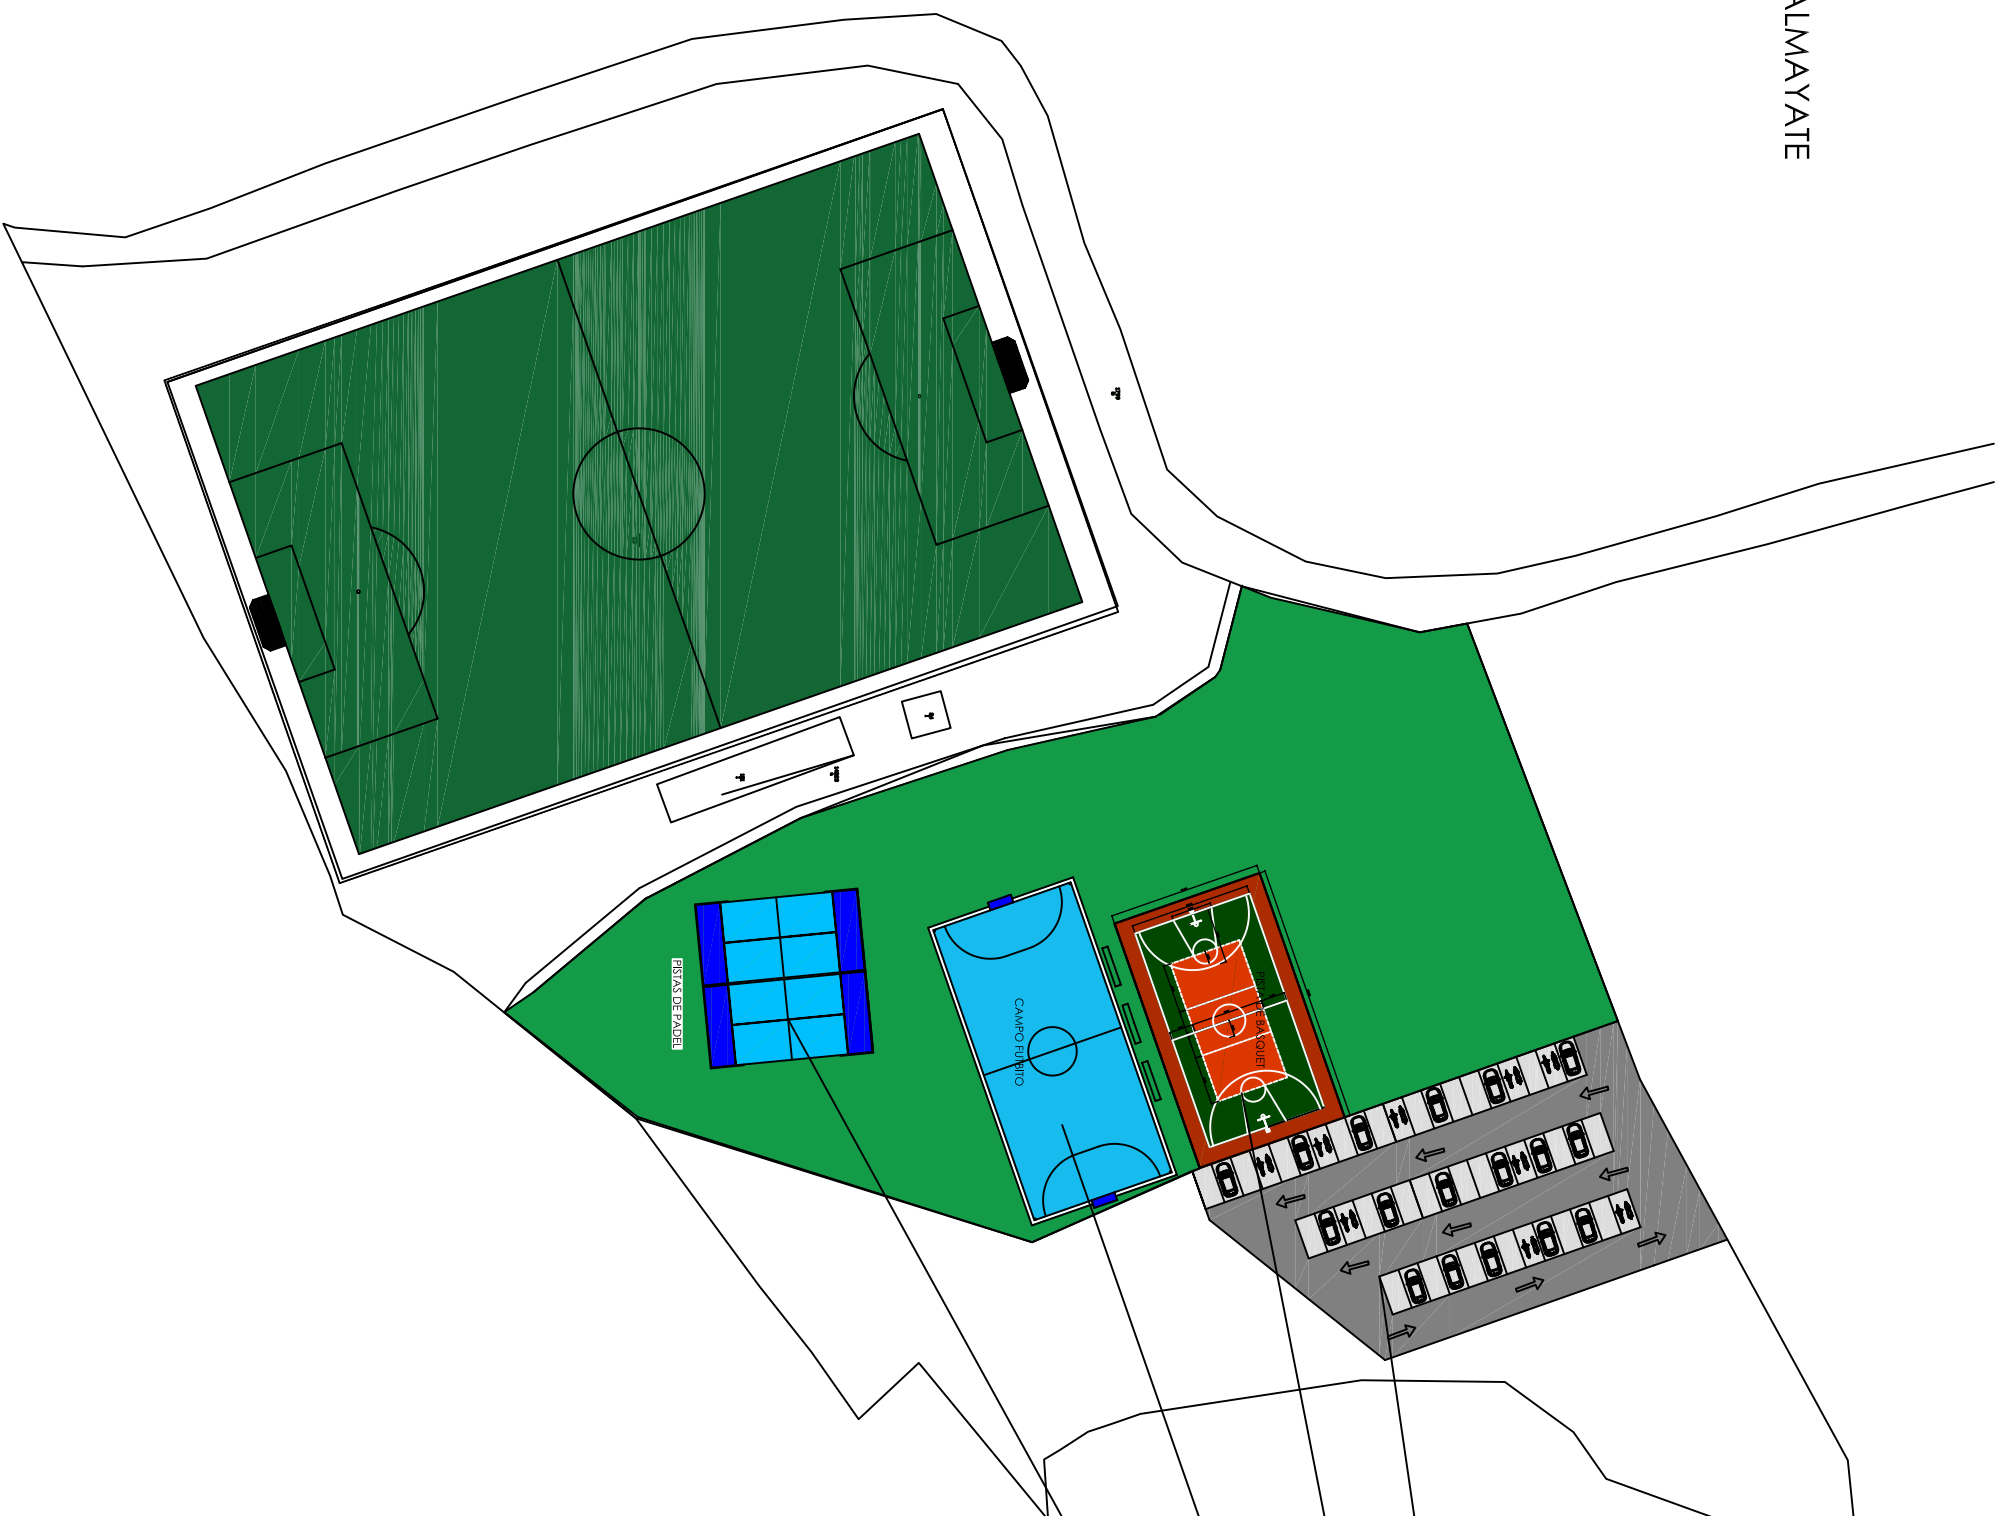

- APARCAMIENTOS
- PISTA DE BASQUET
- PISTA DE FUTBOL SALA
- PISTAS DE PADEL